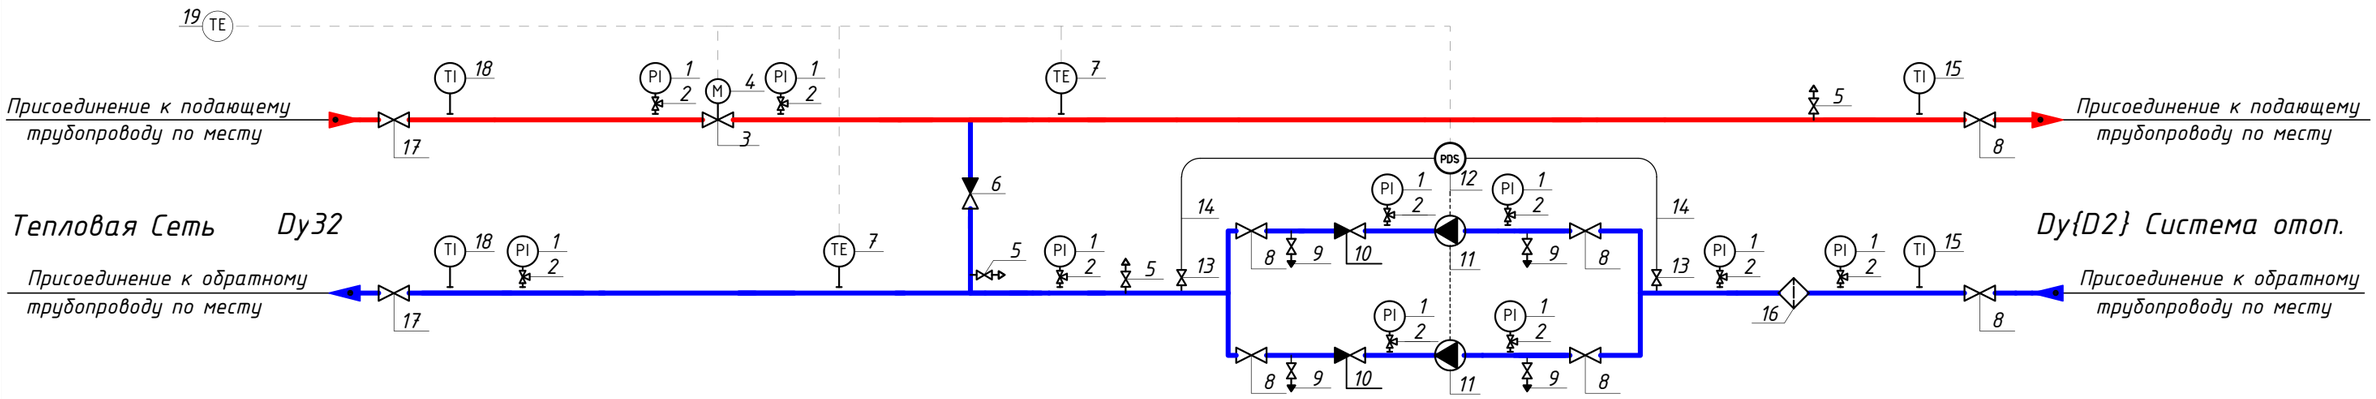

Теплоизоляция трубопроводов в состав БТП ООО Данфосс не входит

						Принципиальная схема блочного теплового пункта торговой марки Ридан			
						Стандартаный насосный узел смешения серии АУУ-С-032-050-С-R V2			
Изм.	Кол.уч	Лист.	№док.	Подп.	Дата				
Разраб.		Елистратов					Стадия	Лист	Листов
Пров.									
Т.контр.									
Н.контр.									
Утв.									