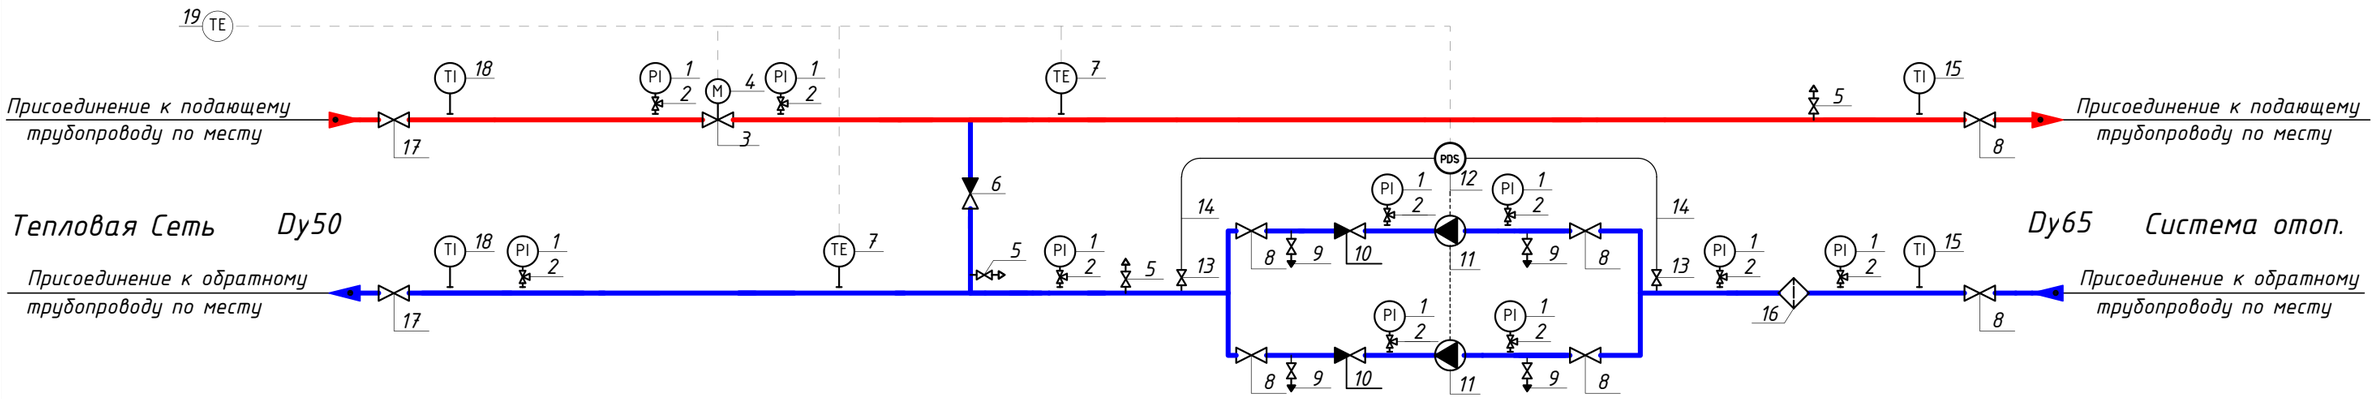


Теплоизоляция трубопроводов в состав БТП ООО Данфосс не входит

| | | | | | | Принципиальная схема блочного теплового пункта торговой марки Ридан | | | |
|---|---|---|---|---|---|---|---|---|---|
| | | | | | | Стандартаный насосный узел смешения серии АУУ-С-050-065-С-R V2 | | | |
| Изм. | Кол.уч. | Лист. | №док. | Подп. | Дата | | | | |
| Разраб. | | Елистратов | | | | | Стадия | Лист | Листов |
| Пров. | | | | | | | | | |
| Т.контр. | | | | | | | | | |
| | | | | | | | | | |
| Н.контр. | | | | | | | | | |
| Утв. | | | | | | | | | |