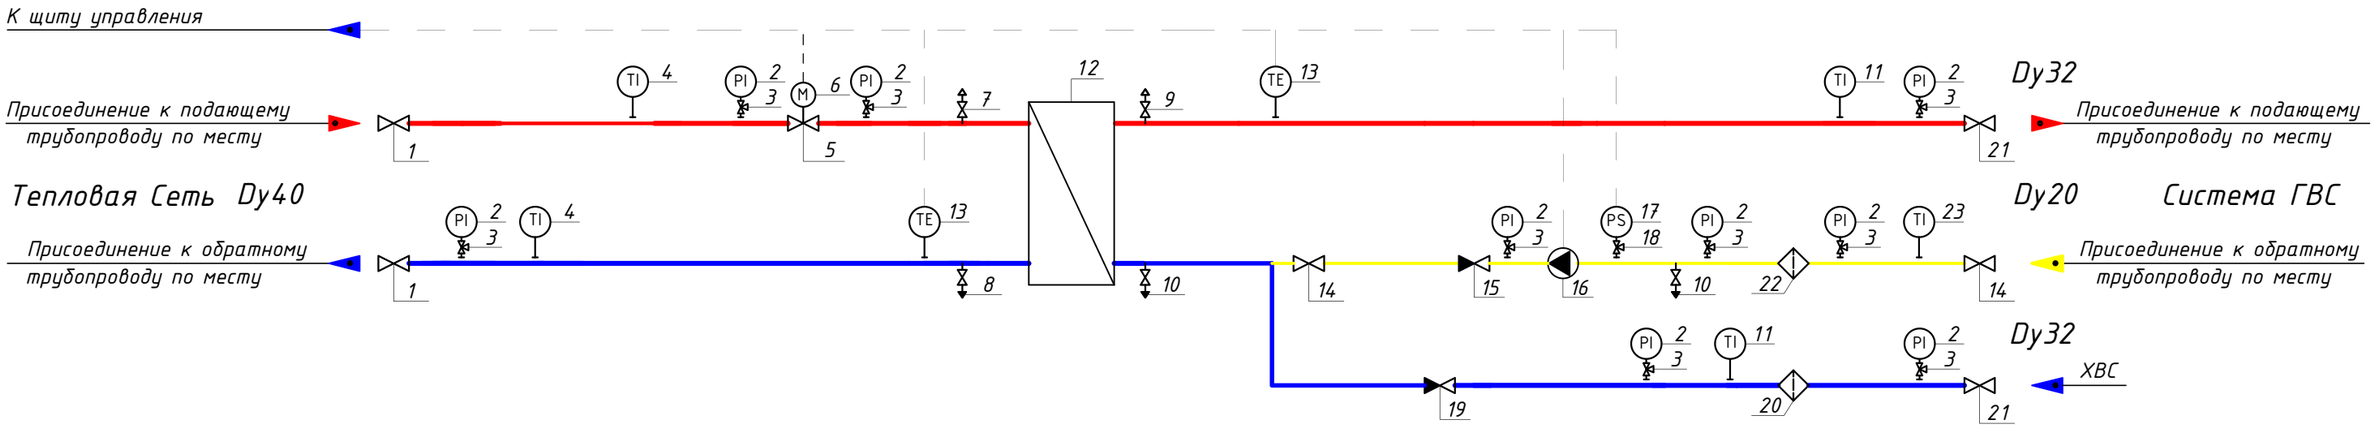

Предусматривается установка дополнительных воздушников в верхних точках и спускников в нижних точках трубопроводов
Соединительные трубопроводы в состав БТП ООО Данфосс не входят
Теплоизоляция трубопроводов в состав БТП ООО Данфосс не входит

						Принципиальная схема блочного теплового пункта торговой марки Danfoss	
						Стандартный тепловой пункт для закрытой системы ГВС SUB-DS-040-032-C-S V2	
Изм.	Кол.уч	Лист.	№док.	Подп.	Дата		
Разраб.		Смирнова					Стадия / Лист / Листов
Пров.							
Т.контр.							
Н.контр.							
Утв.							