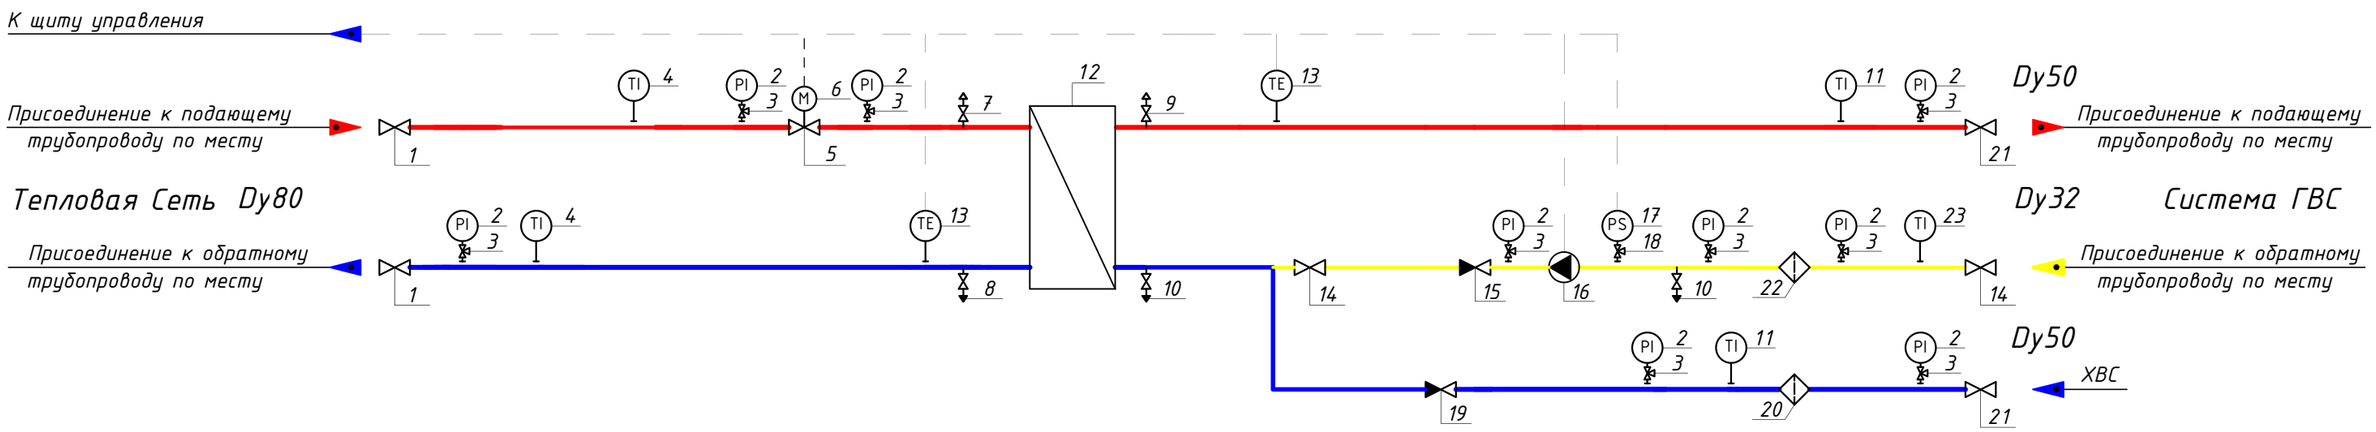

Предусматривается установка дополнительных воздушников в верхних точках и спускников в нижних точках трубопроводов

Соединительные трубопроводы в состав БТП ООО Данфосс не входят

Теплоизоляция трубопроводов в состав БТП ООО Данфосс не входит

						Принципиальная схема блочного теплового пункта торговой марки Danfoss			
						Стандартный тепловой пункт для закрытой системы ГВС SUB-DS-080-050-C-S V2			
Изм.	Кол.уч	Лист.	№док.	Подп.	Дата				
Разраб.		Смирнова					Стадия	Лист	Листов
Пров.									
Т.контр.									
Н.контр.									
Утв.									